



ΕΦΗΜΕΡΙΣ ΤΗΣ ΚΥΒΕΡΝΗΣΕΩΣ

ΤΗΣ ΕΛΛΗΝΙΚΗΣ ΔΗΜΟΚΡΑΤΙΑΣ

ΤΕΥΧΟΣ ΤΕΤΑΡΤΟ **Αρ. Φύλλου 815**

2 Οκτωβρίου 2001

ΠΕΡΙΕΧΟΜΕΝΑ

ΑΠΟΦΑΣΕΙΣ

ΑΠΟΦΑΣΕΙΣ

Αριθ. 1072993/7820/Β0010 (1)

Καθορισμός ορίων αιγιαλού και δημιουργία ζώνης παραλίας στη θέση ΚΟΝΤΙΝΟΒΑ του Δήμου Γαλαξειδίου Ν. Φωκίδος.

Ο ΥΠΟΥΡΓΟΣ ΟΙΚΟΝΟΜΙΚΩΝ

'Εχοντας υπόψη:

1. Τις διατάξεις των άρθ. 1 μέχρι και 7 του Α.Ν. 2344/1940 "περί αιγιαλού και παραλίας", όπως τροποποιήθηκε και συμπληρώθηκε με τις διατάξεις του άρθρου 13 του Ν.1078/80 και του άρθρου 23 του Ν. 1337/83.

2. Τις διατάξεις του Ν. 3200/55 "περί διοικητικής αποκέντρωσης όπως αυτές τροποποιήθηκαν και ισχύουν σήμερα με τα Ν.Δ.532/70, Β.Δ.704/70, Β.Δ.705/70, Β.Δ.192/72, Π.Δ. 71/84, Π.Δ.347/86, Ν.2026/92 και Π.Δ. 97/93.

3. Τις διατάξεις του Ν.Δ. 439/70 "περί συμπληρώσεως των διατάξεων περί αιγιαλού".

4. Τις διατάξεις του άρθρου 20 Ν.719/77 "περί του τρόπου σύνταξης τοπογραφικών και υψομετρικών διαγραμμάτων από ιδιώτες μηχανικούς κ.λ.π.".

5. Τις διατάξεις του άρθρου 100 του Π.Δ. 284/88 "περί συγκροτήσεως μεταξύ άλλων και της επιτροπής καθορισμού ορίων αιγιαλού παραλίας και θέσεων αμμοληψίας".

6. Την υπ' αριθ.1078204/927/0006Α/6.8.1992 κοινή Υπουργική Απόφαση των Υπουργών Προεδρίας και Οικονομικών, με την οποία διατηρείται σε ισχύ η Επιτροπή καθορισμού ορίων αιγιαλού και θέσεων αμμοληψίας.

7. Τις διατάξεις του άρθρου 19 παραγρ.5 Ν. 2344/95, του άρθρου 52 παραγρ.6 Ν. 2218/94, του άρθρου 4 παραγρ.7 του Ν. 2240/94, δυνάμει των οποίων αρμοδιότητες του Υπουργείου Οικονομικών που είχαν μεταβιβασθεί στους Νομάρχες, ανήκουν στον Περ/κό Δ/ντή, σε συνδυασμό με αυτές του άρθρου 14 παραγρ.2 του Ν. 2399/96 με τις οποίες προβλέπεται η κατάργηση των θέσεων των Περ/κών Δ/ντών, οι αρμοδιότητες πλέον του οποίου περιήλθαν στο Γενικό Γραμματέα της Περιφέρειας και ασκούνται από τον Αναπληρωτή Περ/κό Δ/ντή.

8. Την υπ' αριθ.1039386/441/Α0006/21.4.2000 (ΦΕΚ 571/τ.Β΄/21.4.2000) κοινή απόφαση του Πρωθυπουργού και Υπουργού Οικονομικών "περί ανάθεσης αρμοδιοτήτων του Υπουργού Οικονομικών στους Υφυπουργούς".

9. Τις διατάξεις του τέταρτου εδαφίου της παραγρ.2 του άρθρου 1 και της παραγρ.6 του ίδιου άρθρου του Ν.2503/97 "Διοίκηση, οργάνωση, στελέχωση της Περιφέρειας, ρύθμιση θεμάτων για την τοπική αυτοδιοίκηση και άλλες διατάξεις (ΦΕΚ 107/Α), σύμφωνα με τις οποίες οι Περ/κές Υπηρεσίες του Υπουργείου Οικονομικών, που συγκροτούσαν την Περ/κή Διοίκηση του Νομού ή Νομαρχίας, δεν υπήχθησαν στην ενιαία οργανική μονάδα της Περιφέρειας, ούτε καταργήθηκαν, αλλά αποτελούν από 1.9.97, Υπηρεσίες του Υπουργείου Οικονομικών.

10. Την υπ' αριθμ.1043053/483/Α0006/9.5.2000 (ΦΕΚ 662 τ.Β΄/10.5.2000) απόφαση του Υφυπουργού Οικονομικών "περί μεταβίβασης αρμοδιοτήτων του Υφυπουργού Οικονομικών στους Γεν. Γραμματέα, Γεν. Διευθυντές κ.λ.π. του Υπουργείου Οικονομικών".

11. Την από 6.2.2001 έκθεση της κατά το άρθρο 100 του Π.Δ. 284/88 αρμόδιας Επιτροπής καθορισμού ορίων αιγιαλού και παραλίας για τον καθορισμό ορίων αιγιαλού και δημιουργία ζώνης παραλίας στη θέση ΚΟΝΤΙΝΟΒΑ του Δήμου Γαλαξειδίου Ν. Φωκίδος.

12. Το από Νοέμβριο του 2000 τοπογραφικό - υψομετρικό διάγραμμα κλίμακας 1:500 αποτελούμενο από 2 πινακίδες που συντάχθηκε από την Βιολέττα Παπαπολίτη Αγρονόμο Τοπογράφο Μηχανικό και το οποίο ελέγχθηκε ως προς την ακρίβεια της αποτύπωσης την 1.2.2001 από τον Νικόλαο Τουρούντζη Αγρονόμο Τοπογράφο μηχανικό και θεωρήθηκε την 1.2.2001 από τον Προϊστάμενο της ΤΥΔΚ Φωκίδος Πέτρο Καραμπελά πολιτικό υπομηχανικό όπως ορίζουν οι διατάξεις του άρθρου 20 του Ν. 719/77.

Τα με αριθ. Φ.544.5/359/01/ΣΧ 586/10.5.2001 έγγραφο του ΓΕΝ με το οποίο συμφωνεί με τα καθορισθέντα από την Επιτροπή όρια, αποφασίζουμε:

Επικυρώνουμε την από 6.2.2001 έκθεση της κατά το άρθρο 100 του Π.Δ. 284/88 αρμόδιας Επιτροπής περί χάραξης των ορίων αιγιαλού και δημιουργία ζώνης παραλίας στη θέση ΚΟΝΤΙΝΟΒΑ Δήμου Γαλαξειδίου Ν. Φωκίδος, καθώς επίσης και το από Νοέμβριο του 2000 σχετικό με τη χάραξη, τοπογραφικό υψομετρικό διάγραμμα κλίμακας 1:500, σε 2 πινακίδες, που συντάχθηκε από την Βιολέττα Παπαπολίτη, αγρονόμο τοπογράφο μηχανικό και το οποίο ελέγχθηκε την 1.2.2001 ως προς την ακρίβεια της αποτύπωσης από τον Νικόλαο Τουρούντζη αγρονόμο τοπογράφο μηχανικό και θεωρήθηκε την 1.2.2001 από τον Προϊστάμενο Τ.Υ.Δ.Κ. Ν. Φωκίδος Πέτρο Καραμπελά Πολιτικό υπομηχανικό όπως ορίζουν οι διατάξεις του άρθρου 20 του Ν. 719/77.

Στο τοπογραφικό αυτό διάγραμμα καθορίσθηκε από την αρμόδια Επιτροπή όπως πιο πάνω αναφέρεται:

α) Η οριογραμμή του αιγιαλού με κόκκινη συνεχή πολυγωνική γραμμή, με στοιχεία (1-2-3-4-5-6-7-8-9-10-11-12-13-14-15-16-17-18-19-20) των οποίων οι κορυφές εξασφαλίζονται με τις συντεταγμένες τους, στο Κρατικό Δίκτυο, στο προβολικό σύστημα Hatt.

β) Η οριογραμμή της παραλίας με κίτρινη συνεχή πολυγωνική γραμμή, με στοιχεία (1'-2'-3'-4'-5'-6'-7'-8'-9'-10'-11'-12'-13'-14'-15'-16'-17'-18'-19'-20') των οποίων οι κορυφές εξασφαλίζονται με τις συντεταγμένες τους, στο Κρατικό Δίκτυο, στο προβολικό σύστημα Hatt.

Εντός της ζώνης της καθοριζομένης παραλίας υπάρχουν κτίσματα.

Δεν υφίσταται παλαιός αιγιαλός.

Η παρούσα απόφαση μαζί με την έκθεση της Επιτροπής και το τοπογραφικό διάγραμμα, να δημοσιευθούν στην Εφημερίδα της Κυβερνήσεως.

Αθήνα, 30 Αυγούστου 2001
Με εντολή Υπουργού
Ο Γενικός Διευθυντής
Δημόσιας Περιουσίας & Εθν. Κληρ/των
ΣΠ. Ι. ΣΠΑΘΗΣ

ΕΚΘΕΣΗ ΕΠΙΤΡΟΠΗΣ ΚΑΘΟΡΙΣΜΟΥ ΟΡΙΩΝ ΑΙΓΙΑΛΟΥ ΚΑΙ ΠΑΡΑΛΙΑΣ ΚΑΙ ΘΕΣΕΩΝ ΑΜΜΟΛΗΨΙΑΣ
(Άρθρο 100 Π.Δ. 284/1988)

Για τον καθορισμό για πρώτη φορά, των ορίων αιγιαλού και παραλίας στην περιοχή «Κοντίνοβα» του Δήμου Γαλαξιδίου του Νομού Φωκίδας, με ενδιαφερόμενο τον Γεώργιο Μάνδρο.

Στην Άμφισσα σήμερα 6.2.2001, οι υπογεγραμμένοι:

1. Ευδοξία Κωλέττα, Εφοριακός ΔΕ/Α΄, Προϊσταμένη της Κτηματικής Υπηρεσίας Νομού Φωκίδας, ως πρόεδρος.

2. Νικόλαος Τουρούντζης, Αγρονόμος - Τοπογράφος Μηχανικός με Δ΄ βαθμό, υπάλληλος της Κτηματικής Υπηρεσίας Νομού Φωκίδας, ως μέλος.

3. Απόστολος Λιούρδης, Πλωτάρχης Λ. Σ., Λιμενάρχης Ιτέας, ως μέλος, που αποτελούμε την Επιτροπή του άρθρου 100 του Π.Δ. 284/1988 (ΦΕΚ:128 και 165/Α/88) "Οργανισμός Υπουργείου Οικονομικών", όπως αυτή συγκροτήθηκε με την υπ' αριθμ. πρωτ. 671/25.2.2000 απόφαση του Προϊσταμένου της Οικονομικής Επιθεώρησης Στερεάς Ελλάδας, πήγαμε στην προαναφερόμενη περιοχή τις 6.2.2001.

Έχοντας υπόψη:

1. Την από 24.11.2000 (αριθ. πρωτ. 1154/24.11.2000) αίτηση του Γεωργίου Μάνδρου, με την οποία ζητείται ο καθορισμός των ορίων του αιγιαλού και της παραλίας στην παραπάνω περιοχή.

2. Το από Νοεμβρίου 2000 τοπογραφικό και υψομετρικό διάγραμμα της παραπάνω περιοχής, που συντάχθηκε σε δύο (2) πινακίδες σε κλίμακα 1:500 από την διπλωματούχο αγρονόμο - τοπογράφο μηχανικό Βιολέττα Παπαπολίτη, το οποίο ελέγχθηκε την 1.2.2001 για την ακρίβεια της αποτύπωσης από τον Νικόλαο Τουρούντζη, αγρονόμο τοπογράφο μηχανικό με Δ΄ βαθμό και θεωρήθηκε την 01/02/2001 από τον προϊστάμενο Τ.Υ.Δ.Κ. Νομού Φωκίδας Πέτρο Καραμπελά, πολιτικό υπομηχανικό με Α΄ βαθμό, όπως ορίζει το άρθρο 20 του Ν. 719/1977 (ΦΕΚ 301/Α/1977).

3. Τις διατάξεις του Α.Ν. 2344/1940 "περί αιγιαλού και παραλίας", όπως τροποποιήθηκε και συμπληρώθηκε μεταγενέστερα, ως επίσης και τις διατάξεις του Ν. 1337/1983 (ΦΕΚ: 33/Α/1983), καθώς και την σχετική με αυτούς Δικαστηριακή και Διοικητική Νομολογία.

4. Την αντίληψη που σχηματίσαμε κατά την επί τόπου μετάβασή μας, σχετικά με το πλάτος της βρεχόμενης ζώνης της ξηράς και τα λοιπά συναφή στοιχεία ήτοι:

4.1. Την μορφολογία του εδάφους της ακτής, το οποίο είναι βραχώδες και παρουσιάζει μεγάλη κλίση σε όλο το μήκος εκτός από το τμήμα 15-16 όπου η κλίση είναι ήπια και σχηματίζεται μια μικρή αμμοχαλικώδης ζώνη.

4.2. Την θέση της υφιστάμενης βλάστησης.

4.3. Στην ακτή δεν παρουσιάζονται προσχώσεις που να δικαιολογούν την ύπαρξη παλαιού αιγιαλού.

4.4. Το βάθος της θάλασσας το οποίο είναι μικρό στην αναφερόμενη περιοχή.

4.5. Την επικρατούσα διεύθυνση ανέμου που είναι η Βόρεια.

4.6. Στην περιοχή παρουσιάζονται οι συνήθεις παλίρροιες.

4.7. Το γεγονός ότι η περιοχή είναι στο εσωτερικό όρμου, αποφασίζει Καθορίζει πάνω στο ανωτέρω τοπογραφικό διάγραμμα, που συνοδεύει την έκθεση αυτή:

Την οριογραμμή του αιγιαλού με κόκκινη συνεχή πολυγωνική γραμμή, με στοιχεία (1-2-3-4-5-6-7-8-9-10-11-12-13-14-15-16-17-18-19-20) των οποίων οι κορυφές εξασφαλίζονται με τις συντεταγμένες τους στο Κρατικό Δίκτυο, στο προβολικό σύστημα HATT, όπως αυτές αναγράφονται στον παρακάτω πίνακα Α.

Την οριογραμμή της παραλίας με κίτρινη συνεχής πολυγωνική γραμμή, με στοιχεία (1'-2'-3'-4'-5'-6'-7'-8'-9'-10'-11'-12'-13'-14'-15'-16'-17'-18'-19'-20') των οποίων οι κορυφές εξασφαλίζονται με τις συντεταγμένες τους στο Κρατικό Δίκτυο, στο προβολικό σύστημα HATT, όπως αυτές αναγράφονται στον παρακάτω πίνακα Β. Εντός της ζώνης της καθοριζόμενης παραλίας υπάρχουν κτίσματα.

Δεν καθορίζεται παλαιός αιγιαλός διότι δεν υφίστανται στοιχεία, προσχώσεις κ.λπ., που να δικαιολογούν την ύπαρξή του.

Πίνακας Α

1	X=	-6.488,50	Y=	17.735,10
2	X=	-6.467,00	Y=	17.808,60
3	X=	-6.461,30	Y=	17.825,40
4	X=	-6.459,50	Y=	17.804,50
5	X=	-6.470,10	Y=	17.844,20
6	X=	-6.488,50	Y=	17.888,00
7	X=	-6.494,60	Y=	17.909,70
8	X=	-6.485,10	Y=	17.929.60

9	X=	-6.458,10	Y=	17.936,40
10	X=	-6.444,70	Y=	17.934,70
11	X=	-6.434,60	Y=	17.925,70
12	X=	-6.423.50	Y=	17.905.00
13	X=	-6.410,50	Y=	17.899,60
14	X=	-6.400,00	Y=	17.905,40
15	X=	-6.387,00	Y=	17.920,50
16	X=	-6.350,60	Y=	17.914,80
17	X=	-6.341,50	Y=	17.891,90
18	X=	-6.329,40	Y=	17.827,80
19	X=	-6.318,90	Y=	17.748,70
20	X=	-6.297,50	Y=	17.709,50

Πίνακας Β

1΄	X=	-6.499,40	Y=	17.745,30
2’	X=	-6.480,30	Y=	17.766,20
3’	X=	-6.476,00	Y=	17.778,90
4΄	X=	-6.474,60	Y=	17.803,60
5΄	X=	-6.483.68	Y=	17.841,37
6΄	X=	-6.497,23	Y=	17.897,10
7΄	X=	-6.498,10	Y=	17.910,00
8΄	X=	-6.489,20	Y=	17.934,20
9΄	X=	-6.461,34	Y=	17.952,33
10΄	X=	-6.438,00	Y=	17.948,80
11΄	X=	-6.422,60	Y=	17.934,90
12΄	X=	-6.418,35	Y=	17.921,69
13΄	X=	-6.410,13	Y=	17.916,97
14΄	X=	-6.400,00	Y=	17.928.60
15΄	X=	-6.393,30	Y=	17.936,50
16΄	X=	-6.349,10	Y=	17.929,60
17΄	X=	-6.332,00	Y=	17.894,70
18΄	X=	-6.314,50	Y=	17.830,10
19΄	X=	-6.304,50	Y=	17.753,90
20΄	X=	-6.384,30	Y=	17.716,50

Η Επιτροπή

Η Πρόεδρος — Τα μέλη

ΕΥΔΟΞΙΑ ΚΩΛΕΤΤΑ — 1. ΝΙΚΟΛΑΟΣ ΤΟΥΡΟΥΝΤΖΗΣ

2. ΑΠΟΣΤΟΛΟΣ ΛΙΟΥΡΔΗΣ

ΤΟΠΟΓΡΑΦΙΚΟ ΔΙΑΓΡΑΜΜΑ ΚΑΘΟΡΙΣΜΟΥ ΟΡΙΩΝ ΑΙΓΙΑΛΟΥ -- ΠΑΡΑΛΙΑΣ

ΠΕΡΙΟΧΗ : ΚΟΝΤΙΝΟΒΑ
ΔΗΜΟΣ : ΓΑΛΑΞΕΙΔΙΟΥ
ΕΠΑΡΧΙΑ : ΠΑΡΝΑΣΣΙΔΟΣ
ΝΟΜΟΣ : ΦΩΚΙΔΟΣ
ΑΡΜΟΔΙΑ Κ.Υ. : ΑΜΦΙΣΣΑΣ
ΕΝΔΙΑΦΕΡΟΜΕΝΟΣ : ΓΕΩΡΓΙΟΣ ΜΑΝΔΡΟΣ

ΑΡ. ΣΧΕΔΙΟΥ	ΚΛΙΜΑΚΑ ΣΧΕΔΙΟΥ	ΧΡΟΝΟΣ ΣΥΝΤΑΞΗΣ
T1 T2	1 : 500 (ισοδιάσταση 1,5 μ)	ΝΟΕΜΒΡΙΟΣ 2000

Αμφισσα 1/2/2001
Θεωρήθηκε με Ε.Γ.Γ. Παραφ. Συμβ. Ελλάδος
Ο Προϊστάμενος Τ.Υ.Δ.Κ.
Νομού Φωκίδας

Πέτρος Καραμπελάς
Πολιτικός Υπομηχανικός με Α' βαθμό

Αμφισσα 1/2/2001
Ελέγθηκε για την ακρίβεια της αποτύπωσης
Ο ελέγξας

Νικόλαος Τσιροβόντζης
Τοπογράφος μηχανικός ΠΕ5/Α'

Η ΣΥΝΤΑΞΑΣ

ΒΙΟΛΕΤΤΑ ΓΕΩΡ. ΠΑΠΑΠΟΛΙΤΗ
ΔΙΠΛΩΜ. ΑΓΡΟΝΟΜΟΣ - ΤΟΠΟΓΡΑΦΟΣ ΜΗΧΑΝΙΚΟΣ
ΕΘΝΙΚΟΥ ΜΕΤΣΟΒΙΟΥ ΠΟΛΥΤΕΧΝΕΙΟΥ
ΜΕΛΟΣ Τ.Ε.Ε. Α.Μ. 58925 - Α.Φ.Μ. 43860294
ΙΤΕΑ ΦΩΚΙΔΟΣ ΤΗΛ. (0265) 33006

ΤΕΧΝΙΚΟ ΓΡΑΦΕΙΟ
ΠΑΠΑΠΟΛΙΤΗ ΒΙΟΛΕΤΤΑ ΑΓΡ. ΤΟΠΟΓΡΑΦΟΣ ΜΗΧΑΝ.
Α. ΗΡΩΩΝ 2 33200 ΙΤΕΑ ΦΩΚΙΔΟΣ
ΤΗΛ. 0265-33222 FAX 0265-33222

ΠΙΝΑΚΑΣ ΣΥΝΤΕΤΑΓΜΕΝΩΝ (Χ.Ψ.Ζ)

Π1	-6501.64	17733,02	5,71
Π2	-6474.01	17790,5	5,82
Π3	-6477,76	17838,98	5,55
Π4	-6488,92	17885,03	5,24
Π5	-6490,77	17923,13	4,86
Π6	-6447,85	17952,09	5,99
Π7	-6417,07	17917,68	6,89
Π8	-6388,24	17943,79	6,94
Π9	-6350,17	17928,5	8,15
Π10	-6332,13	17887,76	10,28
Π11	-6321,16	17839,8	10,79
Π12	-6312,29	17796,56	12,98
Π13	-6303,47	17758,26	15,68
Π14	-6289,86	17732,22	16,99

ΥΠΟΜΝΗΜΑ

Άξονας τεχνικού
Βράχια
Αμμώδης ακτή
Κυπαρίσσι
Πεύκο
Πινακίδα
Προσκυνητάρι
Μπαριέρα

ΥΠΟΜΝΗΜΑ ΕΠΙΤΡΟΠΗΣ ΚΑΘΟΡΙΣΜΟΥ

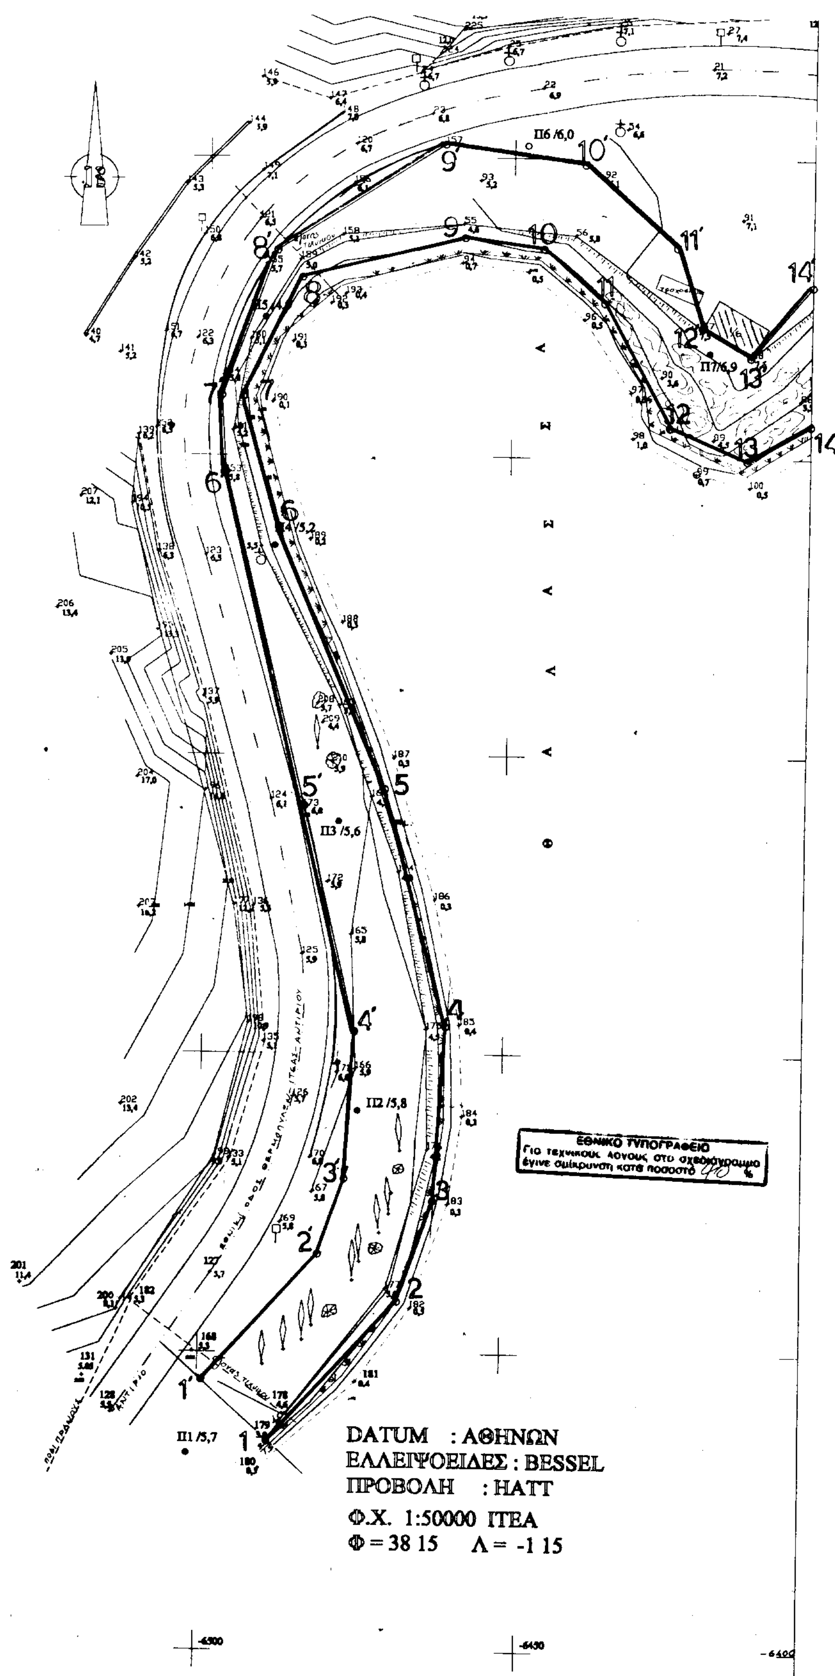
1. ΤΟ ΠΑΡΟΝ ΤΟΠΟΓΡΑΦΙΚΟ ΔΙΑΓΡΑΜΜΑ ΣΥΝΟΔΕΥΕΙ ΤΗΝ ΑΠΟ 6/2/2001 ΕΚΘΕΣΗ ΚΑΘΟΡΙΣΜΟΥ ΟΡΙΩΝ ΑΙΓΙΑΛΟΥ ΚΑΙ ΠΑΡΑΛΙΑΣ
2. ΟΡΙΟΓΡΑΜΜΗ ΑΙΓΙΑΛΟΥ (κόκκινη)
   ΟΡΙΟΓΡΑΜΜΗ ΠΑΡΑΛΙΑΣ (κίτρινη)
3. ΥΠΑΡΧΟΥΝ ΚΤΙΣΜΑΤΑ ΣΤΗ ΖΩΝΗ ΤΗΣ ΚΑΘΟΡΙΖΟΜΕΝΗΣ ΠΑΡΑΛΙΑΣ

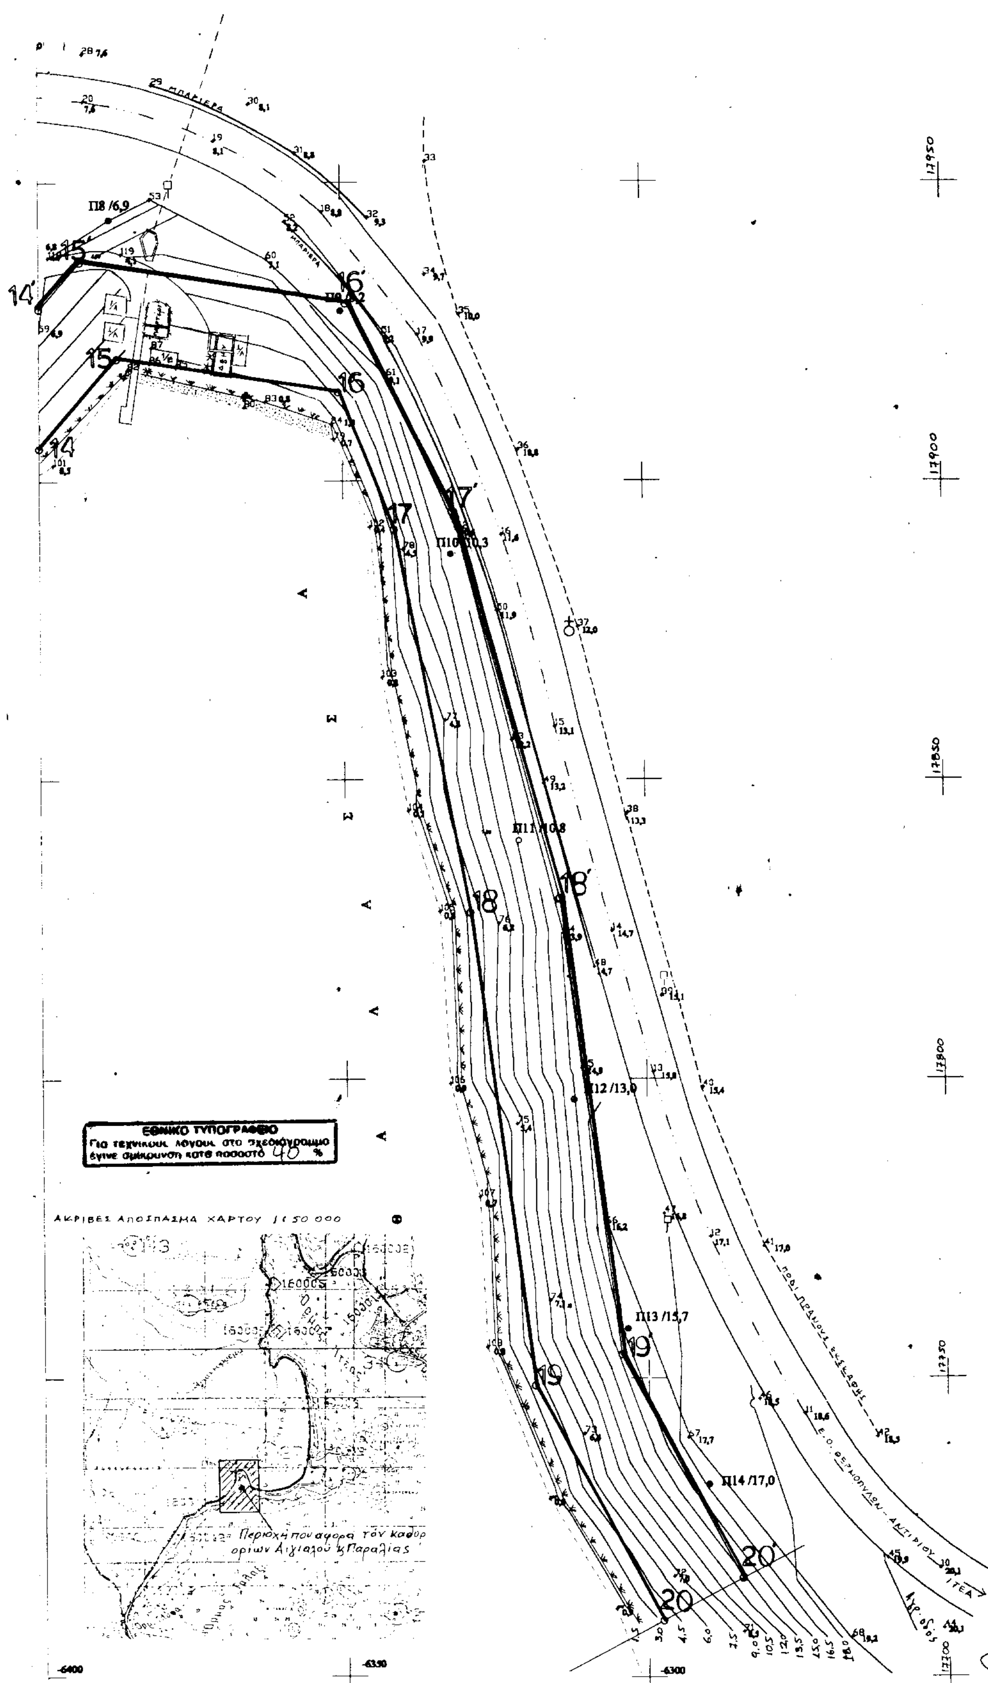
Η ΕΠΙΤΡΟΠΗ

Η ΠΡΟΕΔΡΟΣ
Ευδοξία Καλλέα

ΤΑ ΜΕΛΗ
α. Νικόλαος Τσιροβόντζης
τοπογραφος μηχανικός ΠΕ5/Α'
β. Απόστολος Λιούρδης
Πλωτάρχης Λ.Σ.

17950
17900
17850
17800
17750
17700


ΕΘΝΙΚΟ ΤΥΠΟΓΡΑΦΕΙΟ
Για τεχνικούς λόγους στο σχεδιάγραμμα έγινε σμίκρυνση κατά ποσοστό 40 %
DATUM : ΑΘΗΝΩΝ
ΕΛΛΕΙΨΟΕΙΔΕΣ : BESSEL
ΠΡΟΒΟΛΗ : HATT
Φ.Χ. 1:50000 ΙΤΕΑ
Φ = 38 15 Λ = -1 15


ΕΘΝΙΚΟ ΤΥΠΟΓΡΑΦΕΙΟ
Για τεχνικούς λόγους στο σχεδιάγραμμα έγινε σμίκρυνση κατά ποσοστό 40 %
ΑΚΡΙΒΕΣ ΑΠΟΣΠΑΣΜΑ ΧΑΡΤΟΥ 1:50 000
Περιοχή που αφορά τον καθορ. ορίων Αιγιαλού & Παραλίας
Π8 /6,9
Π10 /10,3
Π11 /10,8
Π12 /13,0
Π13 /15,7
Π14 /17,0
14
14΄
15
15΄
16
16΄
17
17΄
18
18΄
19
19΄
20
20΄
ΙΤΕΑ
-6400
-6350
-6300

ΤΟΠΟΓΡΑΦΙΚΟ ΔΙΑΓΡΑΜΜΑ ΚΑΘΟΡΙΣΜΟΥ ΟΡΙΩΝ ΑΙΓΙΑΛΟΥ -- ΠΑΡΑΛΙΑΣ

ΠΕΡΙΟΧΗ : ΚΟΝΤΙΝΟΒΑ
ΔΗΜΟΣ : ΓΑΛΑΞΕΙΔΙΟΥ
ΕΠΑΡΧΙΑ : ΠΑΡΝΑΣΣΙΔΟΣ
ΝΟΜΟΣ : ΦΩΚΙΔΟΣ
ΑΡΜΟΔΙΑ Κ.Υ. : ΑΜΦΙΣΣΑΣ
ΕΝΔΙΑΦΕΡΟΜΕΝΟΣ : ΓΕΩΡΓΙΟΣ ΜΑΝΔΡΟΣ

ΑΡ. ΣΧΕΔΙΟΥ: Τ1 Τ2

ΚΛΙΜΑΚΑ ΣΧΕΔΙΟΥ: 1 : 500 (ισοδιάσταση 1,5 μ)

ΧΡΟΝΟΣ ΣΥΝΤΑΞΗΣ: ΝΟΕΜΒΡΙΟΣ 2000

Άμφισσα 1/2/2001
Θεωρήθηκε με Ε.Γ.Γ. Περιφ. Στερ. Ελλάδας
Ο Προϊστάμενος Τ.Υ.Δ.Κ. Νομού Φωκίδας
Πέτρος Καραμιχαλάς
Πολιτικός Υπομηχανικός με Α' βαθμό

Άμφισσα 1/2/2001
Ελέγθηκε για την ακρίβεια της αποτύπωσης
Ο ελέγξας
Νικόλαος Τουρσούνζης
Τοπογράφος μηχανικός ΠΕ5/Α'

Η ΣΥΝΤΑΞΑΣ
ΒΙΟΛΕΤΤΑ ΓΕΩΡ. ΠΑΠΑΠΟΛΙΤΗ
ΔΙΠΛΩΜ. ΑΓΡΟΝΟΜΟΣ - ΤΟΠΟΓΡΑΦΟΣ ΜΗΧΑΝΙΚΟΣ
ΕΘΝΙΚΟΥ ΜΕΤΣΟΒΙΟΥ ΠΟΛΥΤΕΧΝΕΙΟΥ
ΜΕΛΟΣ Τ.Ε.Ε. Α.Μ. 58925 - Α.Φ.Μ. 43860294
ΙΤΕΑ ΦΩΚΙΔΟΣ ΤΗΛ. (0265) 33606

ΤΕΧΝΙΚΟ ΓΡΑΦΕΙΟ
ΠΑΠΑΠΟΛΙΤΗ ΒΙΟΛΕΤΤΑ ΑΓΡ. ΤΟΠΟΓΡΑΦΟΣ ΜΗΧΑΝ.
Λ. ΗΡΩΩΝ 2 33200 ΙΤΕΑ ΦΩΚΙΔΟΣ
ΤΗΛ. 0265-33222 FAX 0265-33222

ΠΙΝΑΚΑΣ ΣΥΝΤΕΤΑΓΜΕΝΩΝ (Χ.Ψ.Ζ)

Π1	-6501.64	17733,02	5,71
Π2	-6474.01	17790,5	5,82
Π3	-6477,76	17838,98	5,55
Π4	-6488,92	17885,03	5,24
Π5	-6490,77	17923,13	4,86
Π6	-6447,85	17952,09	5,99
Π7	-6417,07	17917,68	6,89
Π8	-6388,24	17943,79	6,94
Π9	-6350,17	17928,5	8,15
Π10	-6332,13	17887,76	10,28
Π11	-6321,16	17839,8	10,79
Π12	-6312,29	17796,56	12,98
Π13	-6303,47	17758,26	15,68
Π14	-6289,86	17732,22	16,99

ΥΠΟΜΝΗΜΑ

Άξονας τεχνικού
Βράχια
Αμμώδης ακτή
Κυπαρίσσι
Πεύκο
Πινακίδα
Ιτιά
Προσκυνητάρι
Μαντρότοιχος
Ευκάλυπτος

ΥΠΟΜΝΗΜΑ ΕΠΙΤΡΟΠΗΣ ΚΑΘΟΡΙΣΜΟΥ

1. ΤΟ ΠΑΡΟΝ ΤΟΠΟΓΡΑΦΙΚΟ ΔΙΑΓΡΑΜΜΑ ΣΥΝΟΔΕΥΕΙ ΤΗΝ ΑΠΟ 6/2/2001 ΕΚΘΕΣΗ ΚΑΘΟΡΙΣΜΟΥ ΟΡΙΩΝ ΑΙΓΙΑΛΟΥ ΚΑΙ ΠΑΡΑΛΙΑΣ
2. ΟΡΙΟΓΡΑΜΜΗ ΑΙΓΙΑΛΟΥ (κόκκινη)
   ΟΡΙΟΓΡΑΜΜΗ ΠΑΡΑΛΙΑΣ (κίτρινη)
3. ΥΠΑΡΧΟΥΝ ΚΤΙΣΜΑΤΑ ΣΤΗ ΖΩΝΗ ΤΗΣ ΚΑΘΟΡΙΖΟΜΕΝΗΣ ΠΑΡΑΛΙΑΣ

Η ΕΠΙΤΡΟΠΗ

Η ΠΡΟΕΔΡΟΣ
Ευδοξία Καλέτα

ΤΑ ΜΕΛΗ
α. Νικόλαος Τουρσούνζης
τοπογράφος μηχανικός ΠΕ5/Α'
β. Απόστολος Λιούρδης
Πλωτάρχης Λ.Σ.

Αριθ. 4135 (2)

Χαρακτηρισμός ως οικοδομήσιμου αποκεκλεισμένου οικοπέδου στο Ο.Τ. Τομέας III σχεδίου πόλεως Λίμνης Ν. Εύβοιας.

Ο ΝΟΜΑΡΧΗΣ ΕΥΒΟΙΑΣ

Έχοντας υπόψη:

1. Τις διατάξεις των ενοποιημένων άρθρων 43,44 και 45 του Ν. Δ/τος 17.7.1923.
2. Τον Ν. 2218/94 (ΦΕΚ 90Α) & 2240/94 (ΦΕΚ 153 Α΄).
3. Τον Ν. 1577 της 18.12.1985 (ΦΕΚ 210Α΄).
4. Την απόφαση Νομάρχη έγκρισης ρυμοτομικού σχεδίου και όρων δόμησης σχεδίου πόλεως Λίμνης.
5. Την από 28.9.2000 ΑΠ 7853 αίτηση Ευαγγελίας Κουμάκη και συνημμένα τοπογραφικά διαγράμματα και δικαιολογητικά (συμβόλαια κ.λ.π.).
6. Την υπ' αριθ. 3595/23.5.2001 εισήγηση της Δ/νσης ΧΟΠ προς το Συμβούλιο ΧΟΠ Ν. Ευβοίας.
7. Το 10ο πρακτικό της 6.6.2001 θέμα 2ο του Συμβουλίου ΧΟΠ Ν. Ευβοίας.
8. Το Ν. 2081/92 (ΦΕΚ 154 Α΄/10.9/92).
9. Το 6896/2722/19.3.2001 έγγραφο ΥΠ.ΧΩ.Δ.Ε., αποφασίζουμε:

Χαρακτηρίζουμε οικοδομήσιμο το αποκεκλεισμένο οικόπεδο ιδιοκτησίας Ευαγγελίας Κουμάκη που βρίσκεται στο ΟΤ Τομέας III του σχεδίου πόλεως Λίμνης με τις προϋποθέσεις και τους ακόλουθους όρους δόμησης.

Ποσοστό κάλυψης: 60%.

Συντελεστής δόμησης: 0,8.

Μέγιστο ύψος οικοδομής 7,50 συν στέγη κατά ΓΟΚ.

Κατά τα λοιπά ισχύει ο ΓΟΚ/85.

Από τις διατάξεις της απόφασης αυτής δεν προκαλείται δαπάνη σε βάρος του προϋπολογισμού του οικείου Ο.Τ.Α. ή του Κρατικού Προϋπολογισμού.

Η απόφαση αυτή να δημοσιευθεί στην Εφημερίδα της Κυβερνήσεως.

Χαλκίδα, 19 Ιουνίου 2001

Ο Νομάρχης
ΝΙΚΟΣ ΠΑΠΑΝΔΡΕΟΥ

ΑΠΟ ΤΟ ΕΘΝΙΚΟ ΤΥΠΟΓΡΑΦΕΙΟ